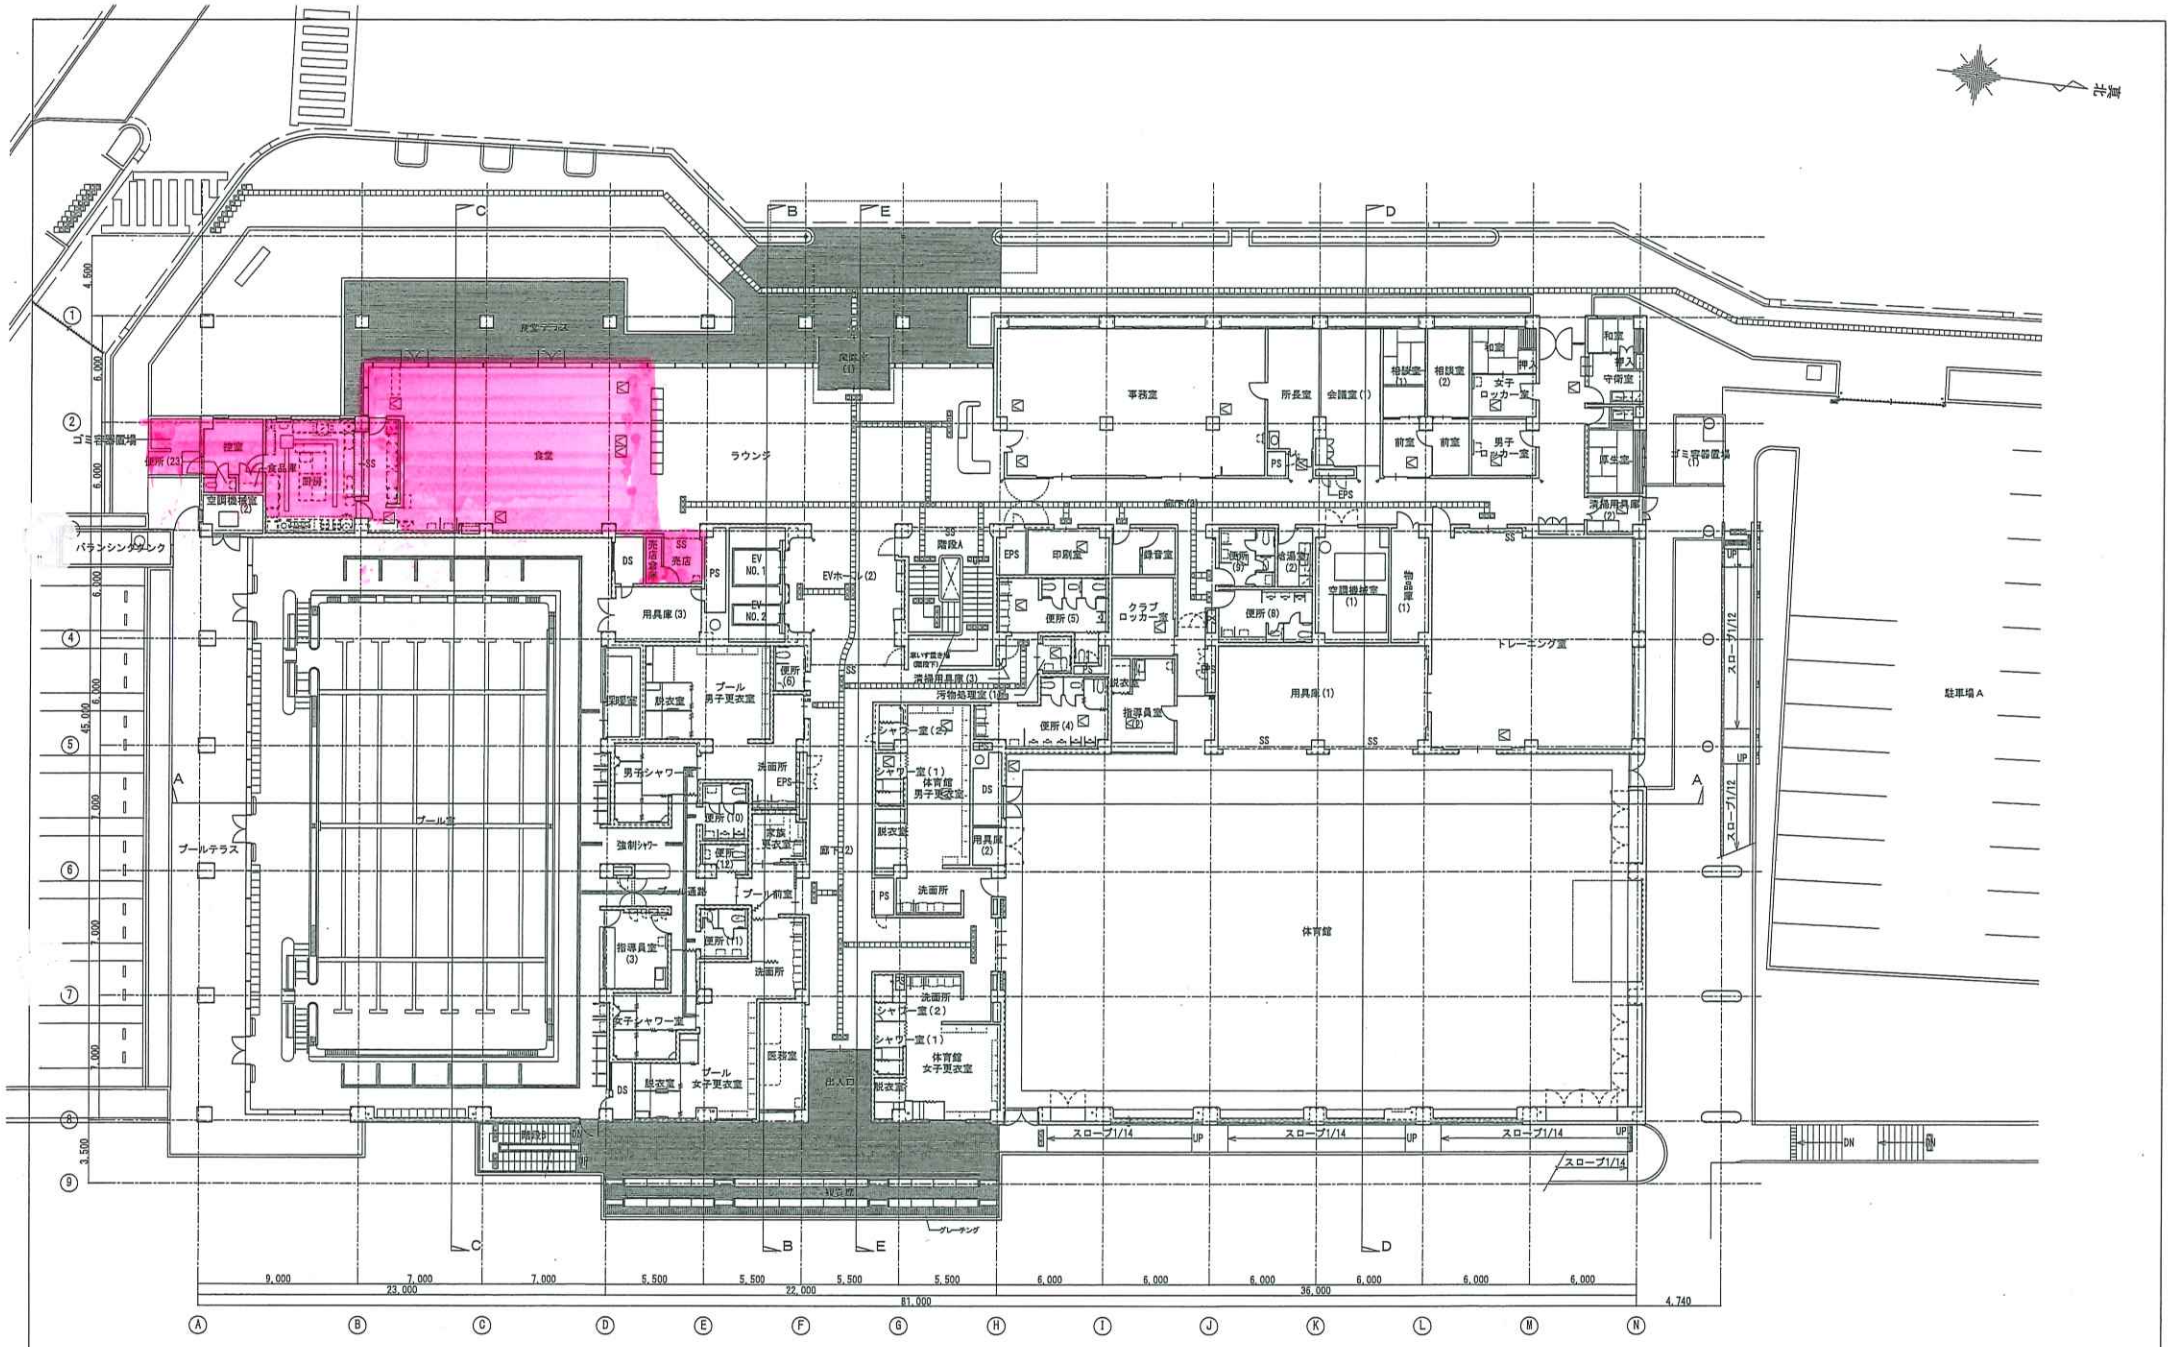

本館　1階平面図(既存)　A1：1/150

本図面は、東京都が発注する東京都障害者総合スポーツセンター（28）改修及び増築工事のものである。
東京都財務局営繕保全部施設整備第一課長

工事名称	東京都障害者総合スポーツセンター（28）改修及び増築工事				
図面名称	本館　1階平面図（既存）				
課長	統括課長代理	課長代理	建築担当	縮尺 A1：1/150 A3：1/300 平成28年6月	図面番号 A-2013

東京都財務局営繕保全部施設整備第一課