


図 1 附設施設 (改修)

1. 通廊中心線  
 2. 通廊中心線  
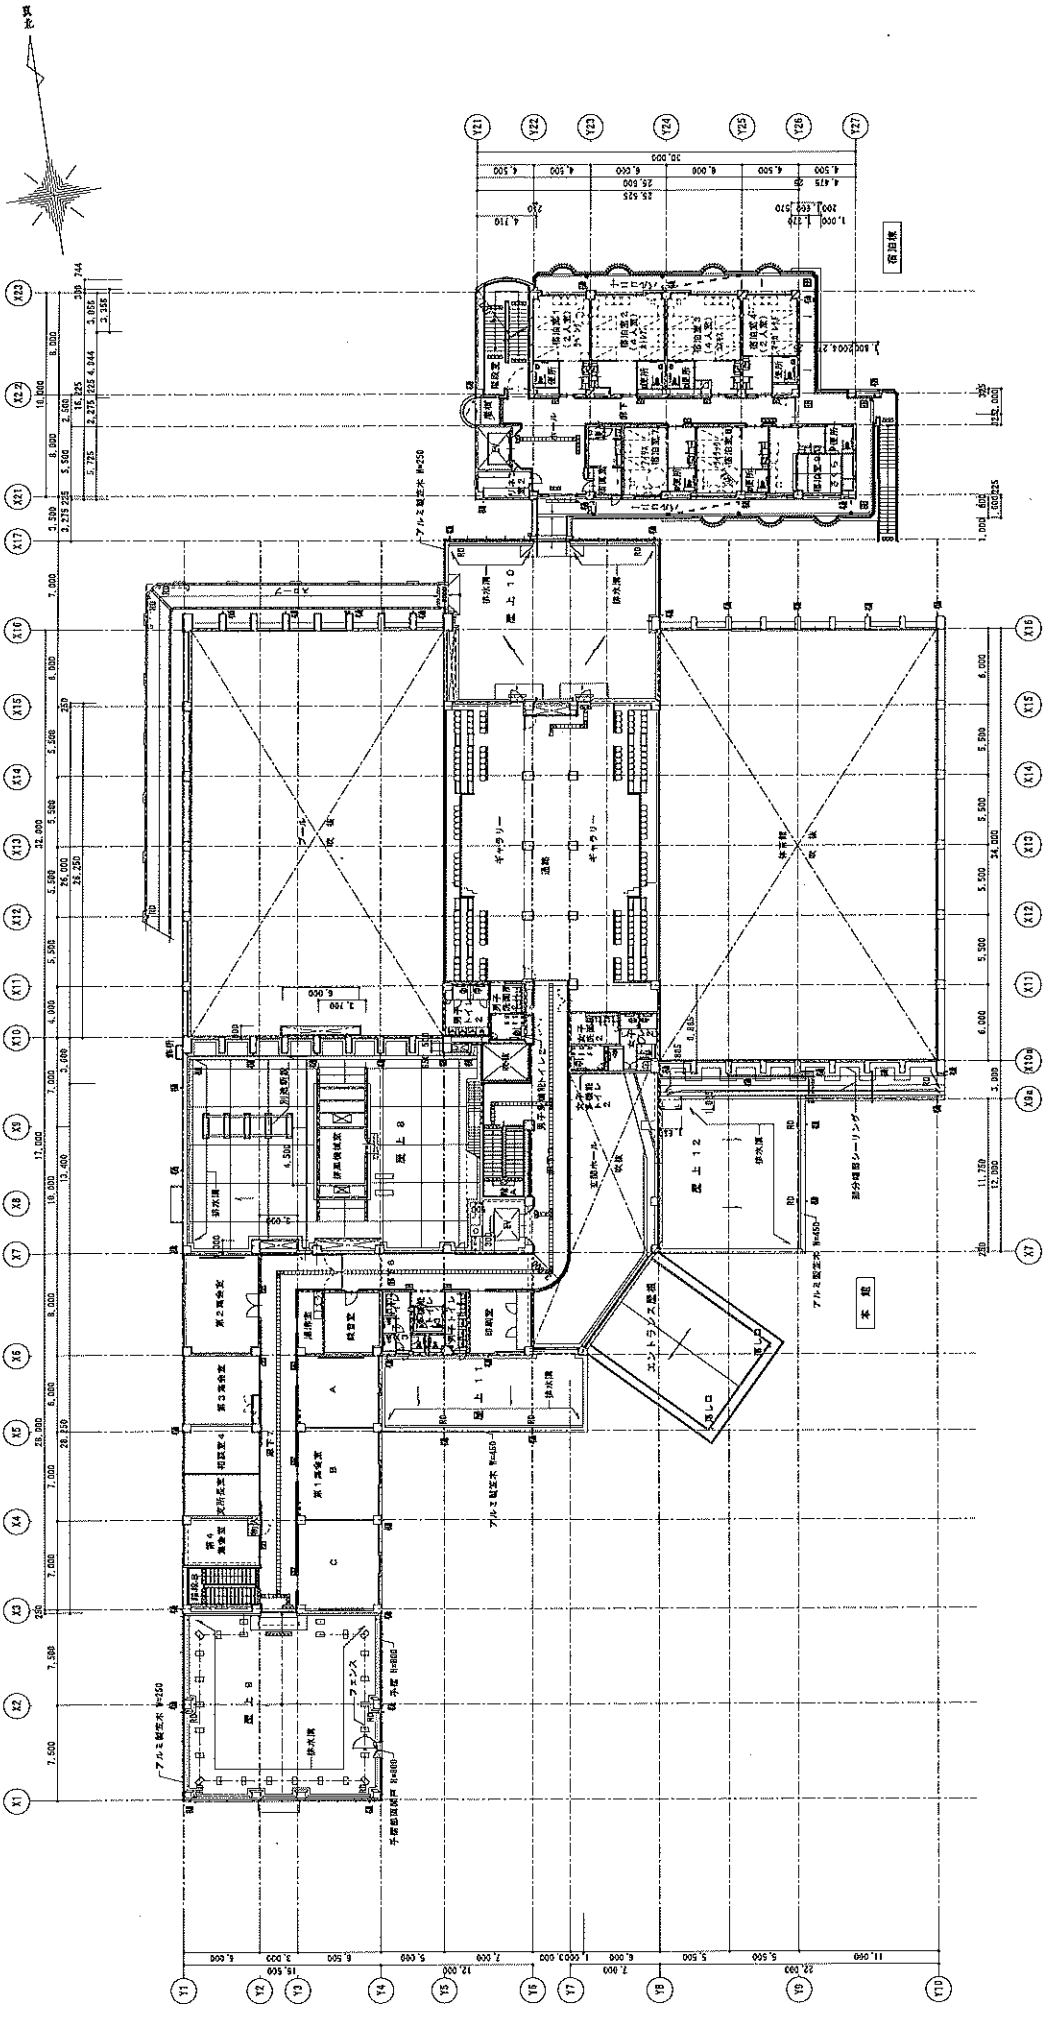








改修 B-1 既平面図 (改修)

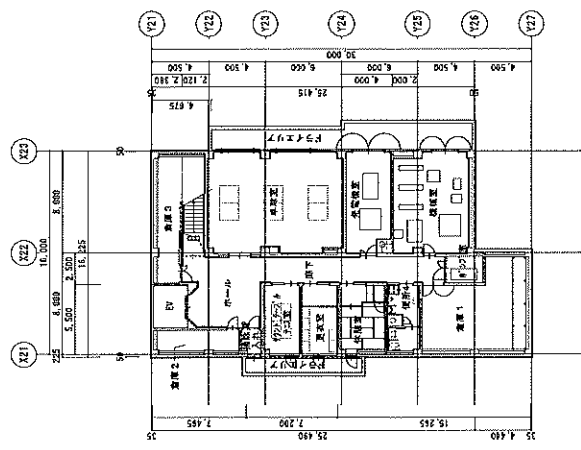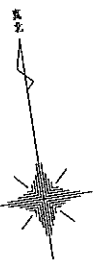

既存 B-1 既平面図 (既存)

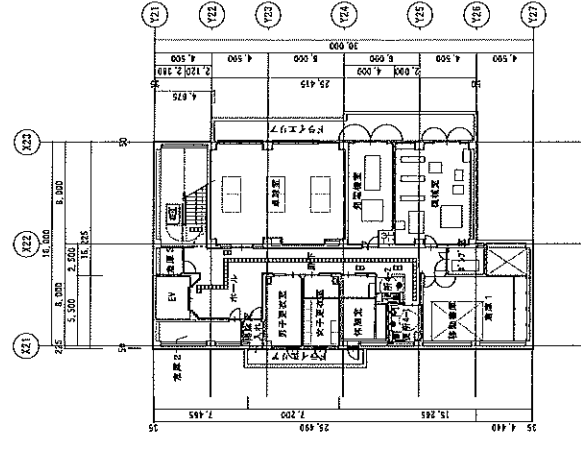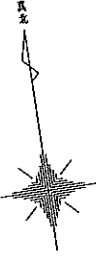

